



FÖRKLARINGAR
 Ritningarna är preliminära och
 kan komma att ändras
 under projektet gång.

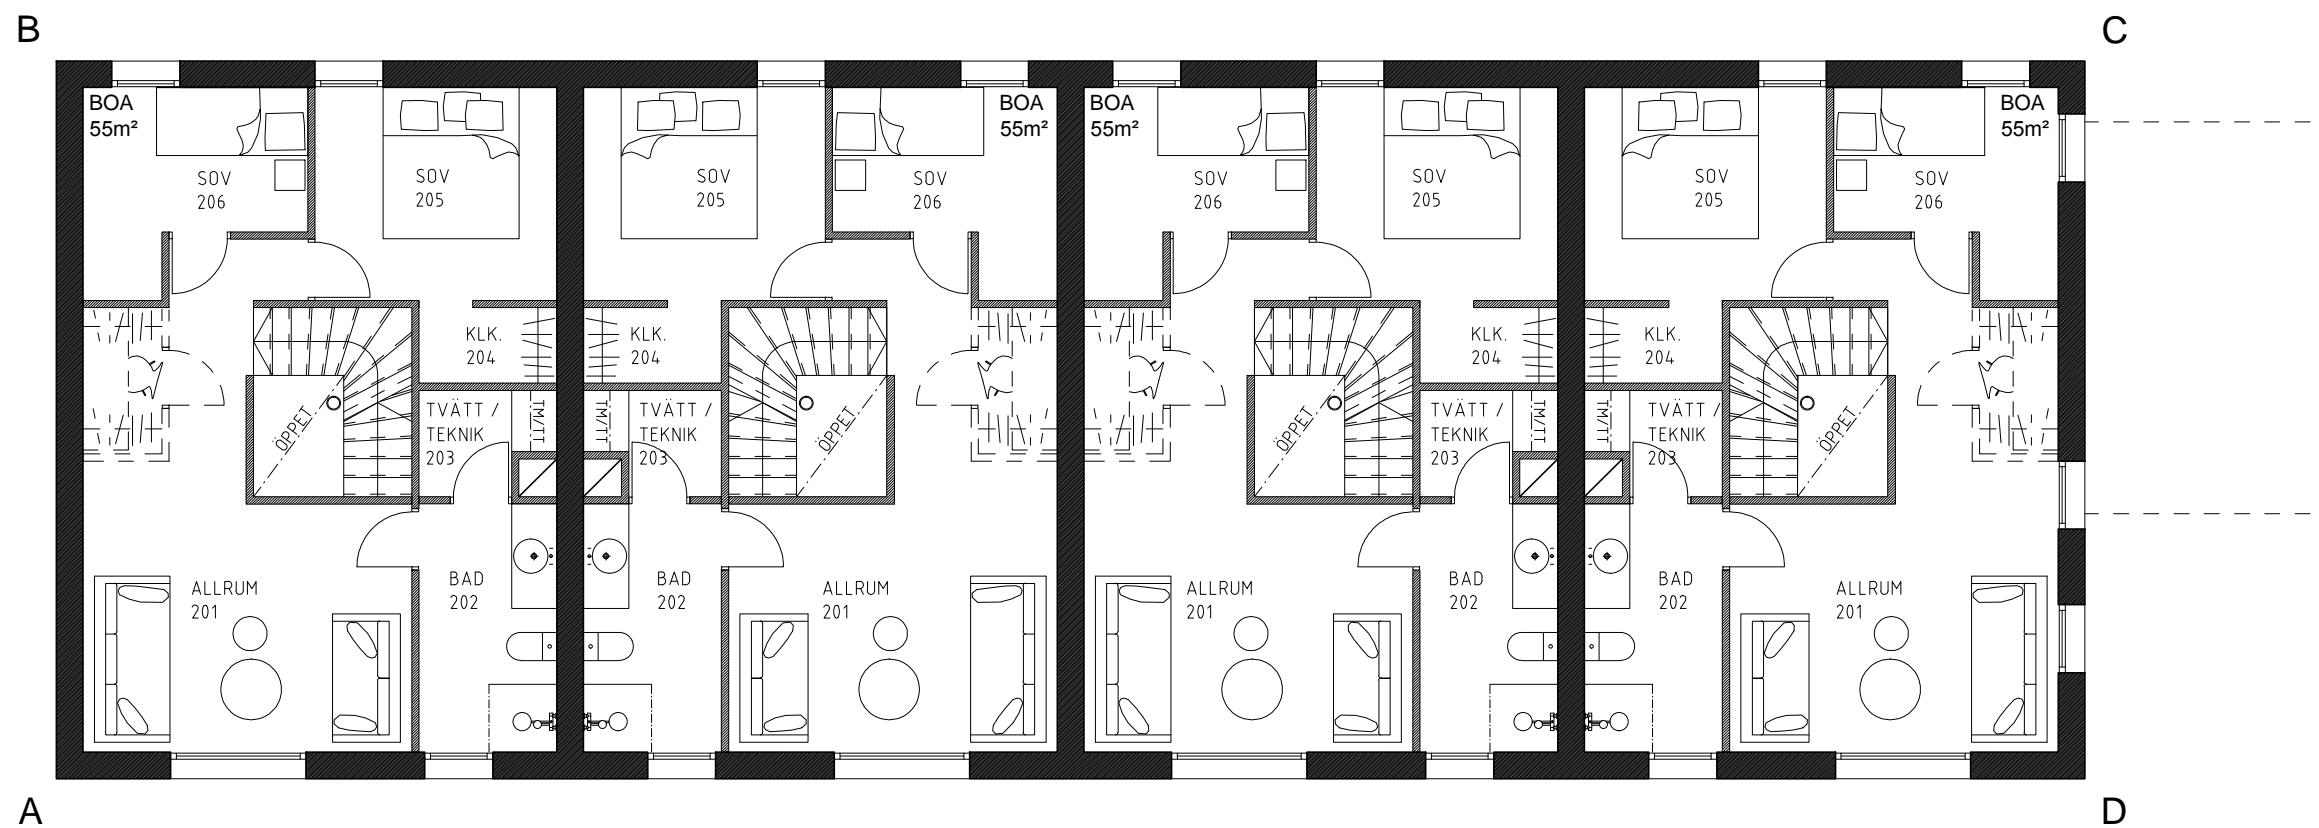

PLAN 1
 HUS 2 - 8, LONE 110

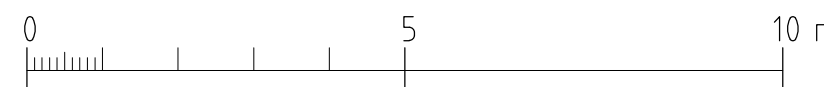

BET	ANT	ÄNDRING AVSER	DATUM	SIGN

SÄLJRITNING

koncept stockholm ^{TVA}

BLOOC

A	Koncept Stockholm, 08-545 879 00
K	BLOOC, 0733-58 05 78

UPPDRAG NR	RITAD AV	HANDLÄGGARE
2013-10-09	Hampus Blixt	Stefan Gustavsson

Vaksala - Lunda 1:13
 Uppsala Kommun
 Plan 1
 LONE 110, Sadeltak

SKALA	NUMMER	BET
A1 150 A3 1100	A40.1-101	