


FÖRKLARINGAR  
 Ritningarna är preliminära och kan komma att ändras under projektet gång.

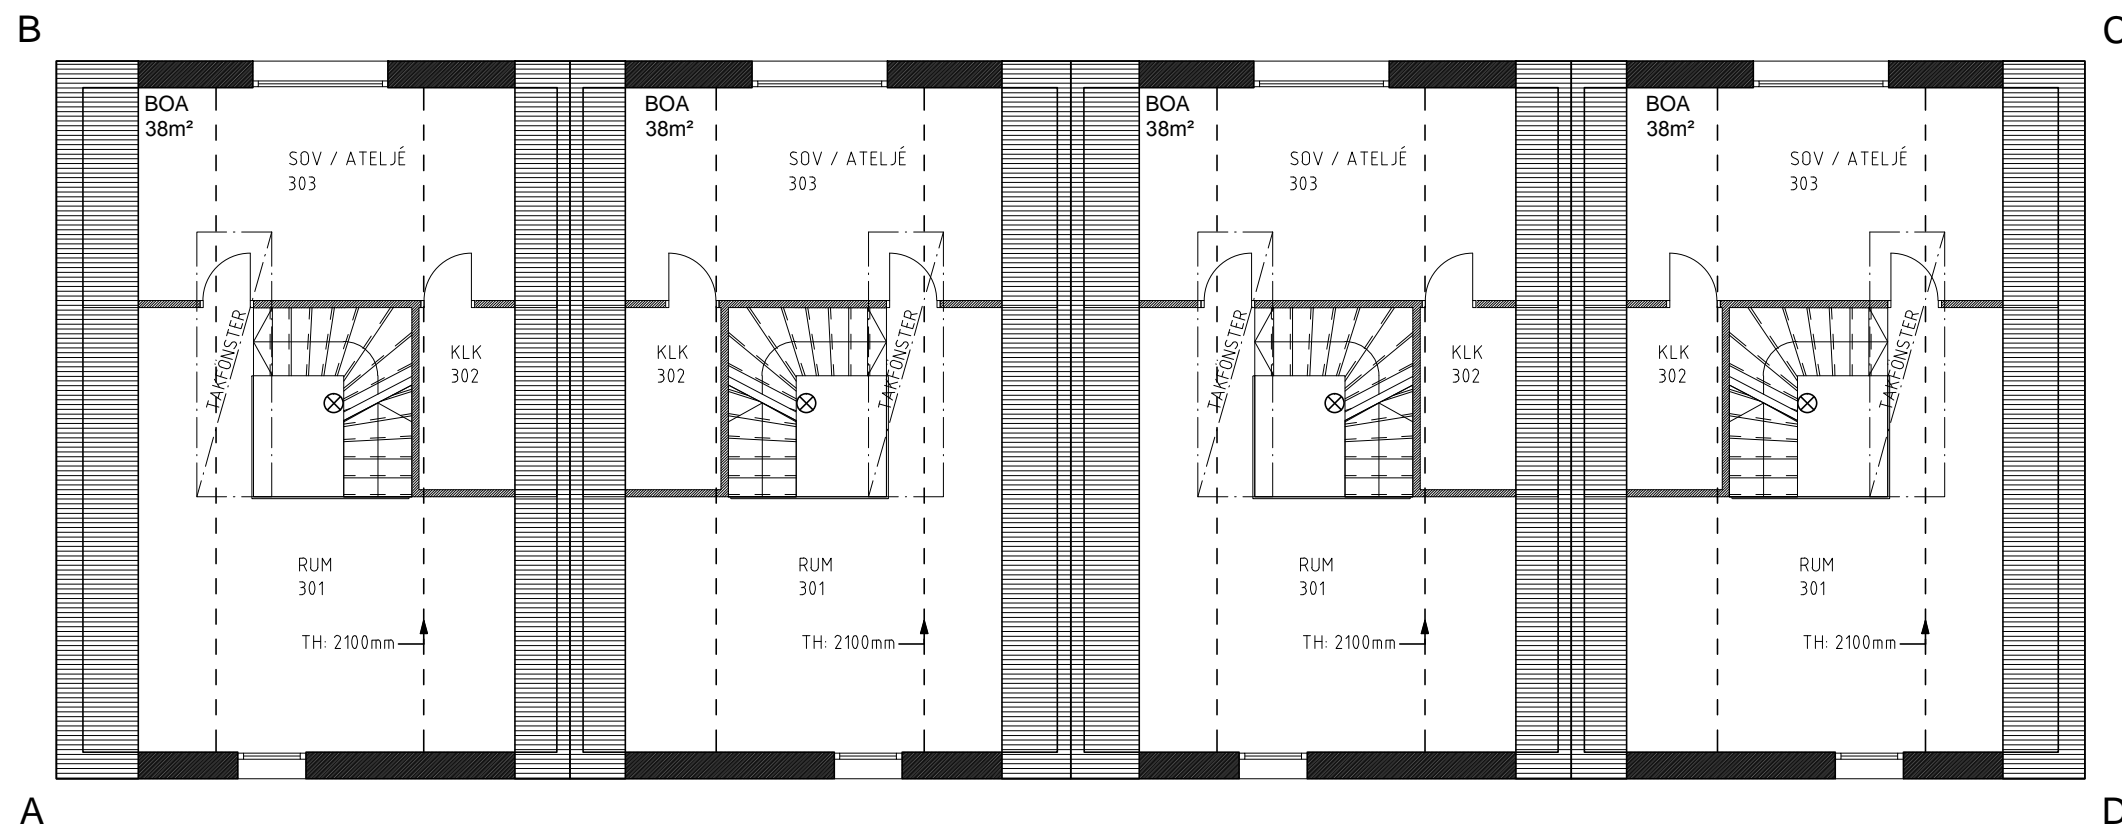

PLAN 2  
 HUS 2 - 8 LONE 110



BET	ANT	ÄNDRING AVSER	DATUM	SIGN
SÄLJRITNING				
<b>koncept stockholm</b> ™/1				
<b>BLOOC</b>				
A	Koncept Stockholm, 08-545 879 00			
K	BLOOC, 0733-58 05 78			
UPPDRAG NR				
RITAD AV		HANDLÄGGARE		BET
ANSVARIG		ANSVARIG		
2013-10-09		Stefan Gustavsson		
Vaksala - Lunda 1:13				
Uppsala Kommun				
Plan 2				
LONE 110, Sadeltak				
SKALA	NUMMER			BET
A1 150	A40.1-201			
A3 1100				